
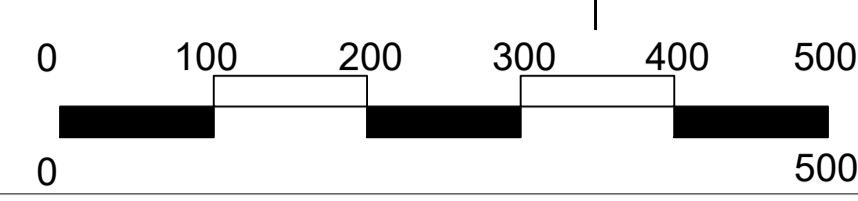




XÃ THẠCH TRUNG - THÀNH PHỐ HÀ TĨNH  
 ĐIỀU CHỈNH QUY HOẠCH PHÂN KHU PHÂN KHU XÂY DỰNG XÃ THẠCH TRUNG, THÀNH PHỐ HÀ TĨNH, TỶ LỆ 1/2000

**BẢN ĐỒ QUY HOẠCH HỆ THỐNG GIAO THÔNG**

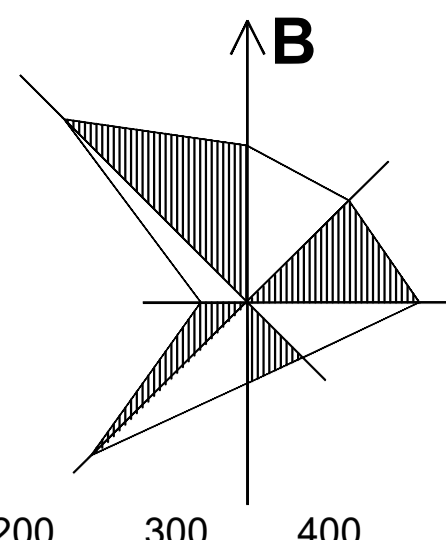

**KÝ HIỆU**

|            |         |                                 |
|------------|---------|---------------------------------|
| HIỆN TRẠNG | DẢI HẠN | ĐƯỜNG TRỤC CHÍNH ĐÔ THỊ 41m-52m |
|            |         | ĐƯỜNG CHÍNH ĐÔ THỊ 42m          |
|            |         | ĐƯỜNG LIÊN KHU VỰC 35m          |
|            |         | ĐƯỜNG CHÍNH KHU VỰC 22.5-27m    |
|            |         | ĐƯỜNG KHU VỰC 16-37m            |
|            |         | ĐƯỜNG PHÂN KHU VỰC 12-15m       |
|            |         | ĐƯỜNG QUỐC LỘ                   |
|            |         | ĐƯỜNG TỈNH                      |
|            |         | TÊN MẶT CÁT                     |
|            |         | CÁI                             |

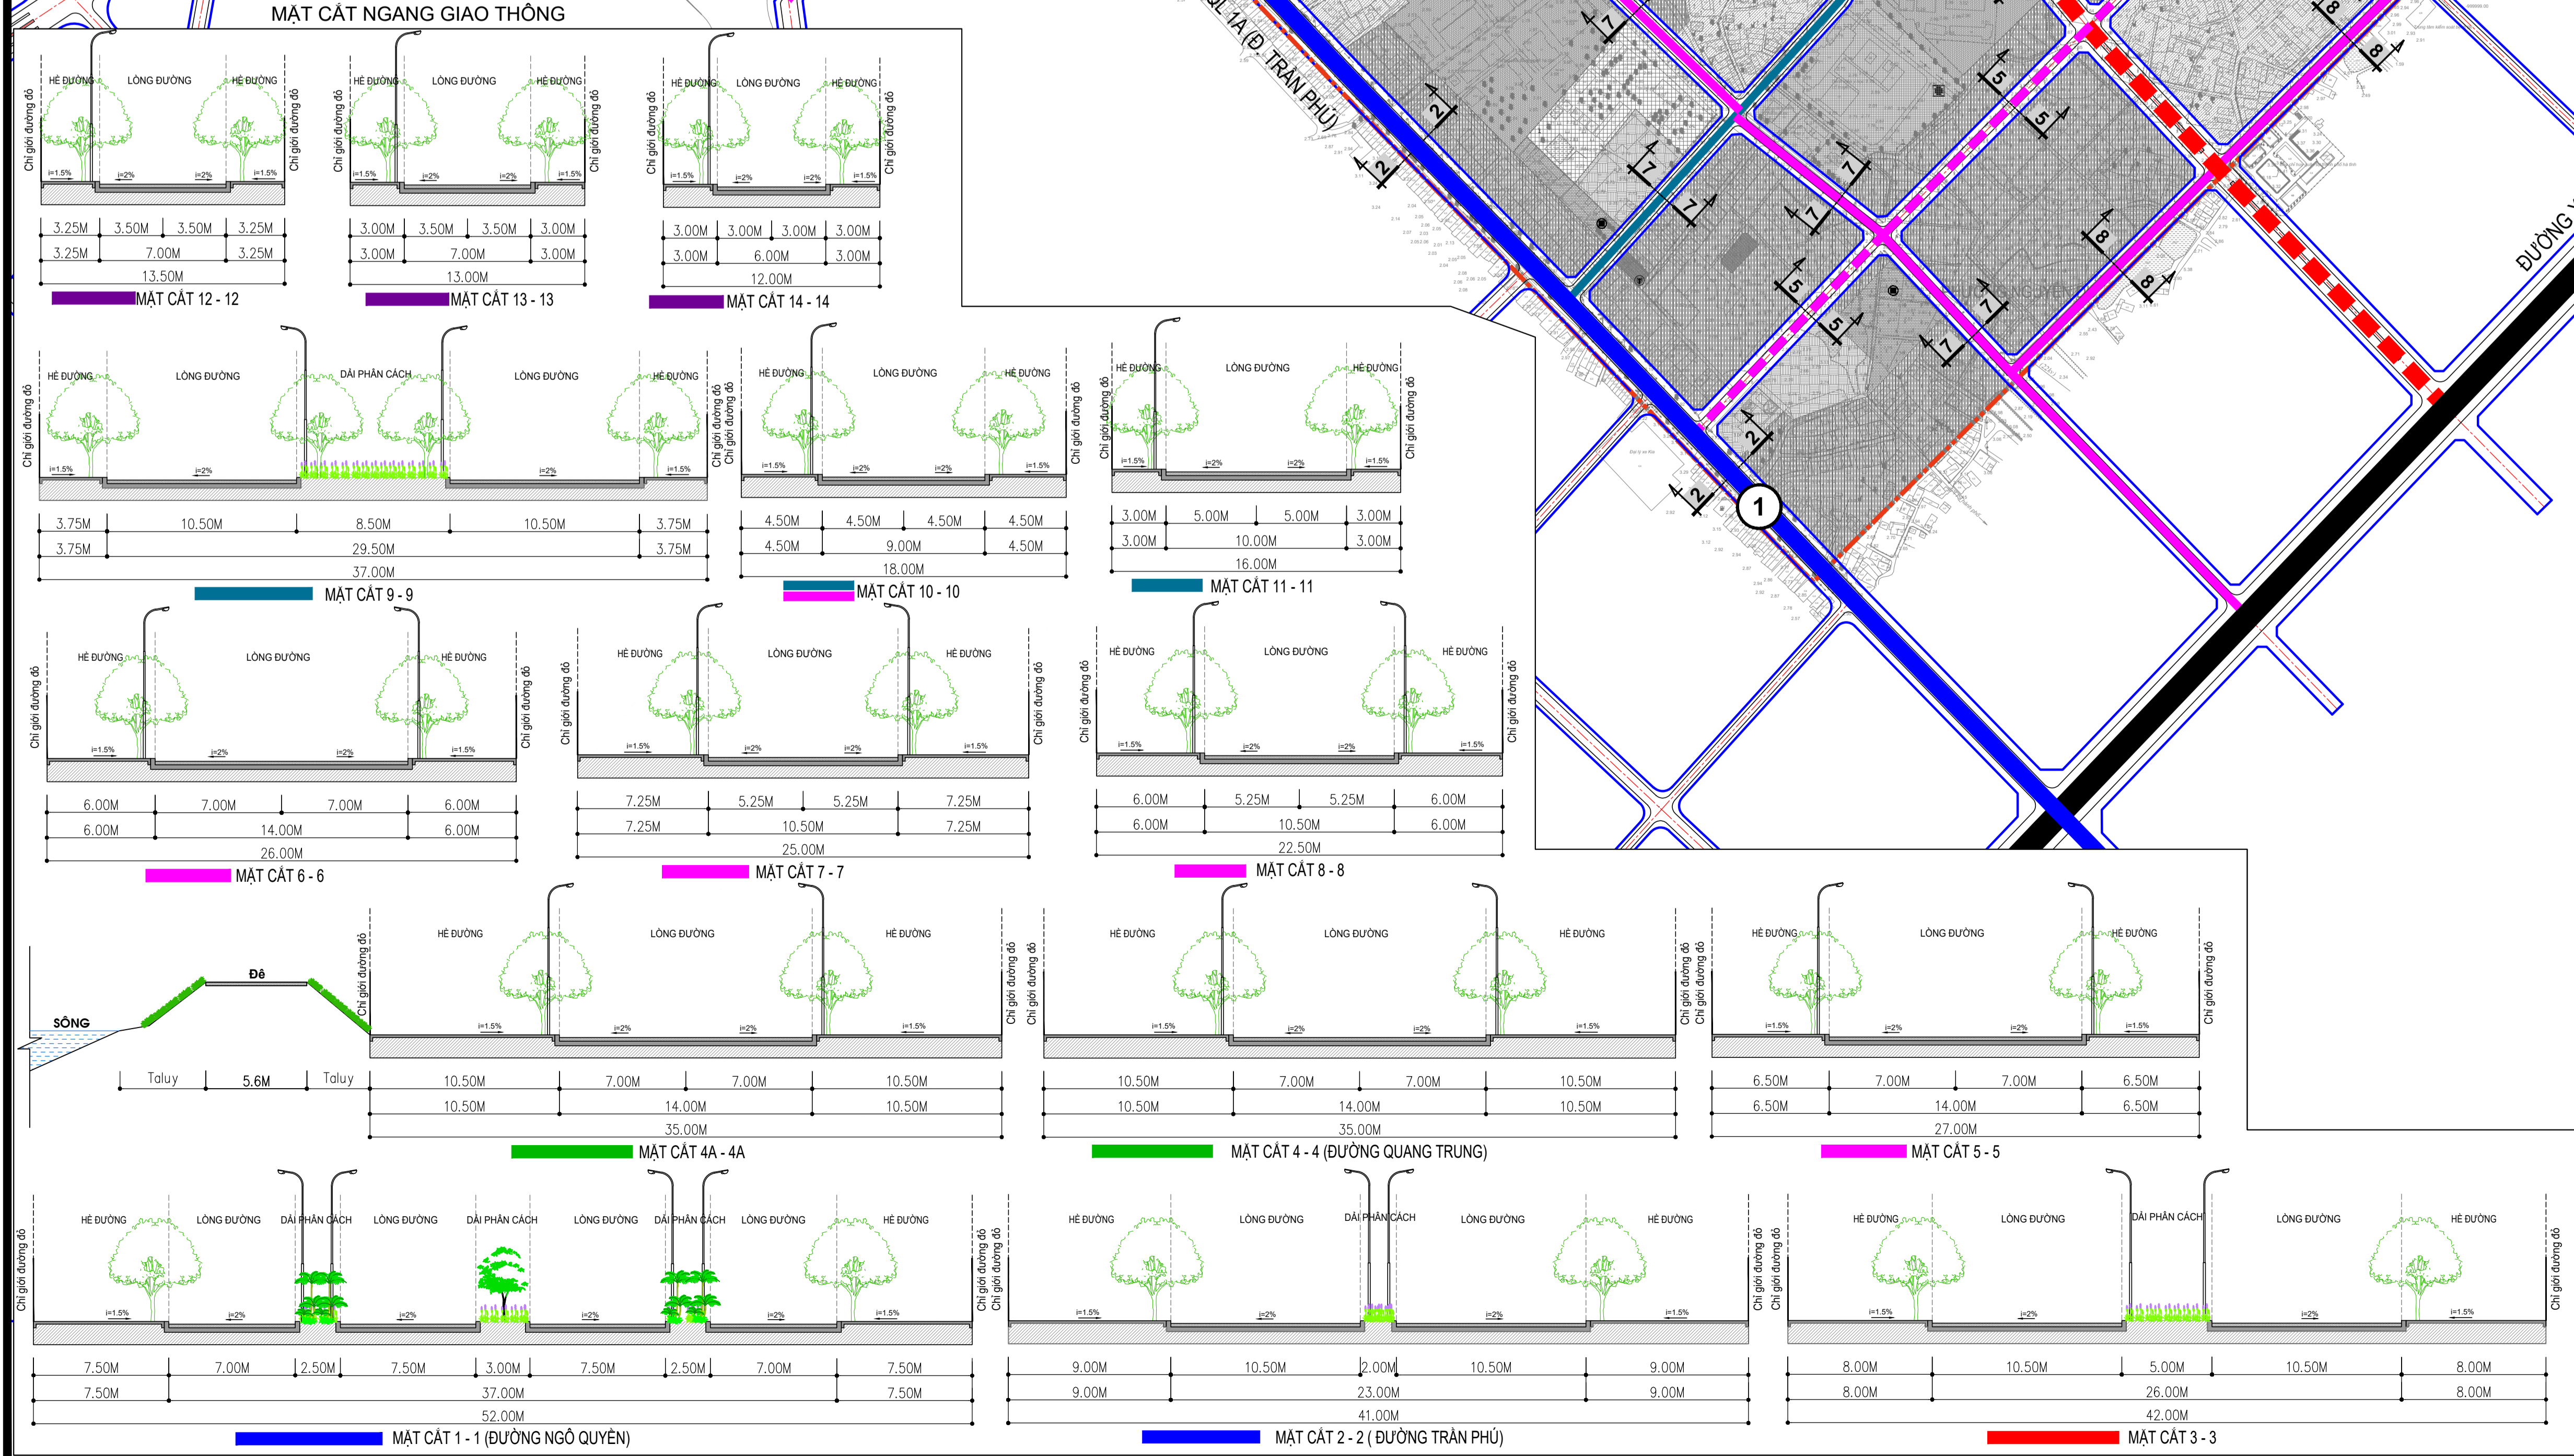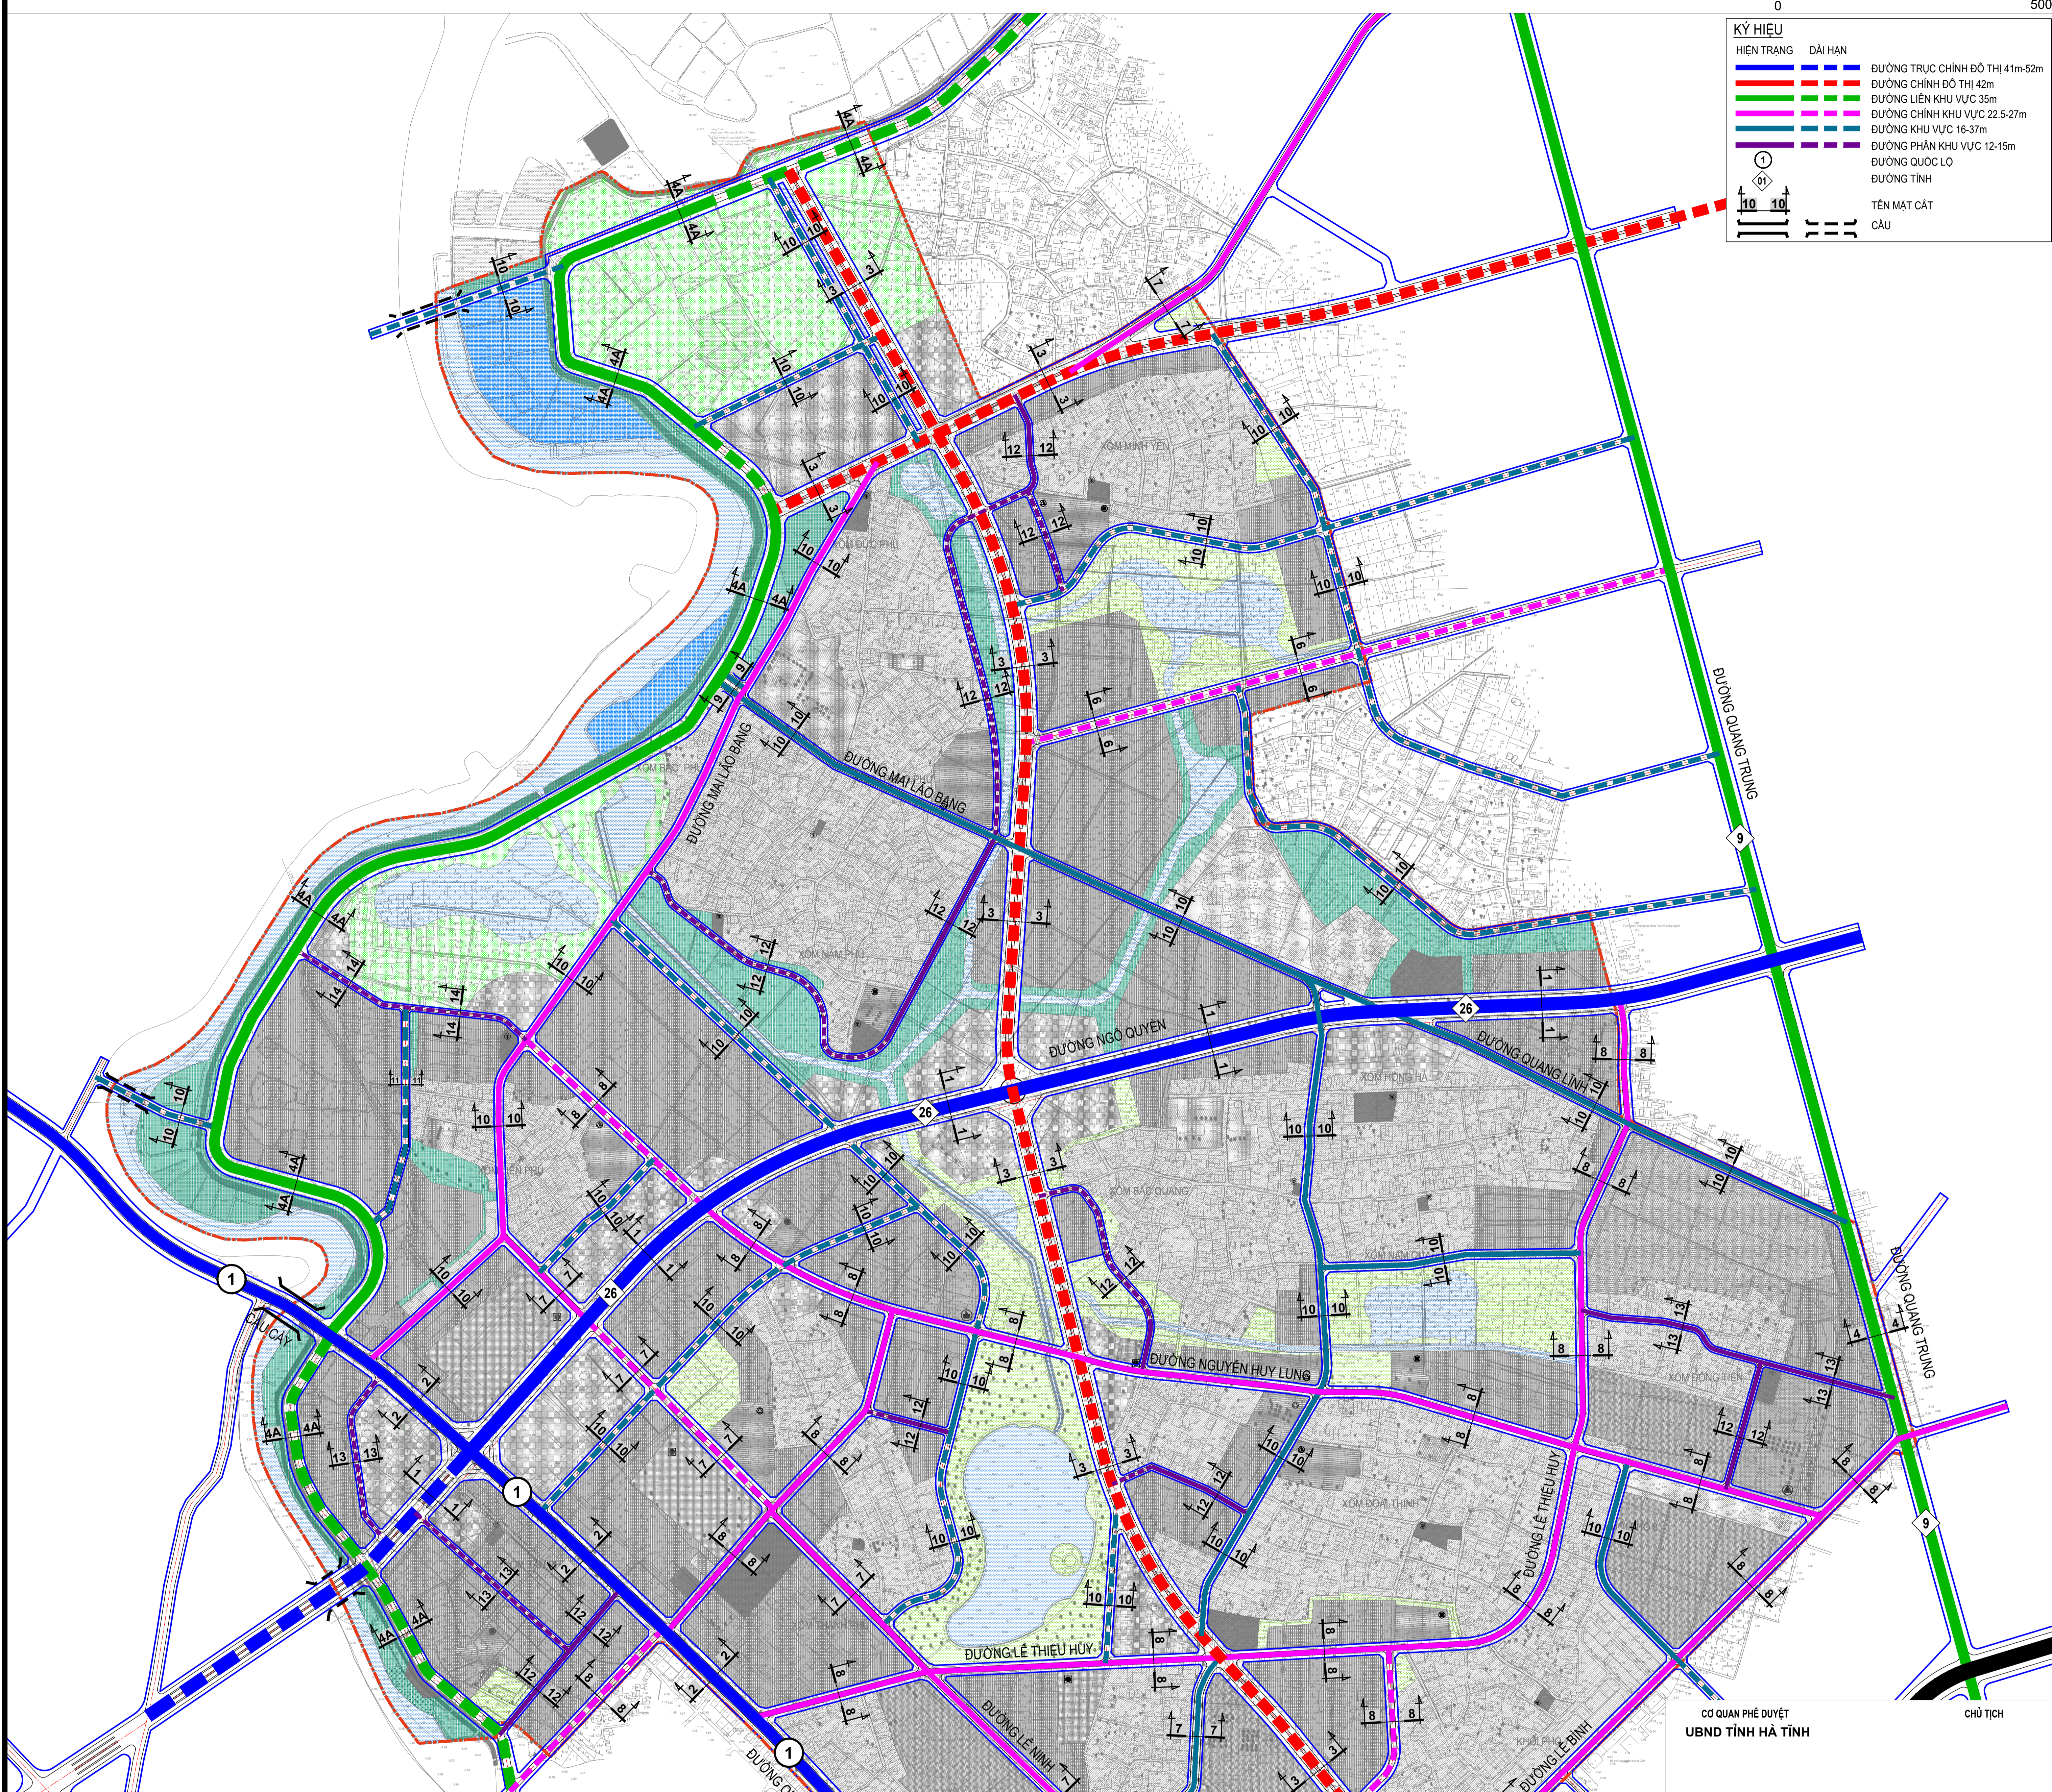

CƠ QUAN PHÉ DUYỆT  
 UBND TỈNH HÀ TĨNH

CHỦ TỊCH

KÈM THEO QUYẾT ĐỊNH SỐ: \_\_\_\_\_ NGÀY: \_\_\_\_ THÁNG \_\_\_\_ NĂM 20\_\_

CƠ QUAN THẨM ĐỊNH, TRÌNH PHÉ DUYỆT  
 SỞ XÂY DỰNG HÀ TĨNH

GIÁM ĐỐC

KÈM THEO VẤN ĐÁP THẨM ĐỊNH SỐ: \_\_\_\_\_ NGÀY: \_\_\_\_ THÁNG \_\_\_\_ NĂM 20\_\_

CƠ QUAN TỐ CHỨC LẬP QUY HOẠCH  
 ỦY BAN NHÂN DÂN THÀNH PHỐ HÀ TĨNH

CHỦ TỊCH

KÈM THEO TỜ TRÌNH SỐ: \_\_\_\_\_ NGÀY: \_\_\_\_ THÁNG \_\_\_\_ NĂM 20\_\_

CƠ QUAN THỎA THUẬN  
 UBND X. THẠCH TRUNG

CHỦ TỊCH

CƠ QUAN THỎA THUẬN  
 UBND PHƯỜNG NGUYỄN DU

CHỦ TỊCH

CÔNG TRÌNH - ĐỊA ĐIỂM:  
**ĐIỀU CHỈNH QUY HOẠCH PHÂN KHU XÂY DỰNG  
 XÃ THẠCH TRUNG, THÀNH PHỐ HÀ TĨNH, TỶ LỆ 1/2000**

TÊN BẢN VẼ:  
**BẢN ĐỒ QUY HOẠCH HỆ THỐNG GIAO THÔNG**

|                |                       |            |           |
|----------------|-----------------------|------------|-----------|
| BẢN VẼ: QH-07  | KHỐ GIẤY: A0          | TỶ LỆ: FIT | NGÀY: / / |
| THIẾT KẾ       | KS. HOÀNG QUỐC OAI    |            |           |
| CHỦ TRÌ        | KS. TÔ NGỌC THẮNG     |            |           |
| CHỦ NHIỆM      | THS.KTS. ĐỖ BÌNH MINH |            |           |
| Q. LÝ KỸ THUẬT | KS. TRẦN QUANG ĐẠT    |            |           |

**ĐẠI DIỆN LIÊN DANH**  
 P. GIÁM ĐỐC  
 ĐỖ BÌNH MINH

LIÊN DANH CÔNG TY CỔ PHẦN TƯ VẤN ĐẦU TƯ GLOPLAN VÀ  
 CÔNG TY CỔ PHẦN TƯ VẤN & XÂY DỰNG HÀ TĨNH  
 ĐỊA CHỈ: TOWER 8 DỰ ÁN HOÀNG THÀNH VILLAS, P. MỖ LÃO, Q. HÀ ĐÔNG, TP. HÀ NỘI.

ĐIỀU CHỈNH QUY HOẠCH PHÂN KHU XÂY DỰNG XÃ THẠCH TRUNG, THÀNH PHỐ HÀ TĨNH, TỶ LỆ 1/2000