

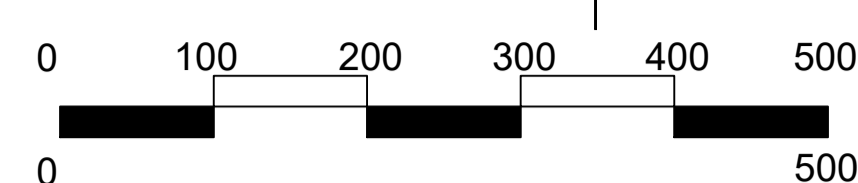


XÃ THẠCH TRUNG - THÀNH PHỐ HÀ TĨNH
 ĐIỀU CHỈNH QUY HOẠCH PHÂN KHU PHÂN KHU XÂY DỰNG XÃ THẠCH TRUNG, THÀNH PHỐ HÀ TĨNH, TỶ LỆ 1/2000

BẢN ĐỒ QUY HOẠCH HỆ THỐNG HẠ TẦNG KỸ THUẬT

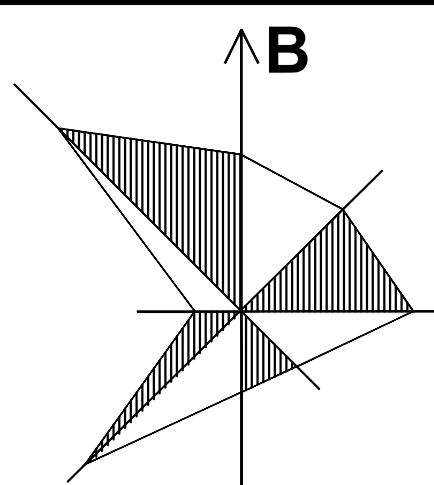

- KÝ HIỆU :
- RANH GIỚI QUY HOẠCH
 - ĐƯỜNG ống CẤP NƯỚC
 - MƯƠNG THOÁT NƯỚC MƯA
 - CỐNG THOÁT NƯỚC THẢI
 - TUYẾN ĐIỆN 110KV
 - TUYẾN ĐIỆN 22KV QUY HOẠCH
 - CẤP THÔNG TIN
 - TRẠM BIẾN ÁP 110KV
 - TRẠM XỬ LÝ NƯỚC THẢI
 - TRẠM BƠM TIỂU
 - TRẠM BƠM TĂNG ÁP
 - MIỆNG XÃ
 - CAO ĐỘ THIẾT KẾ
 - CAO ĐỘ HIỆN TRẠNG

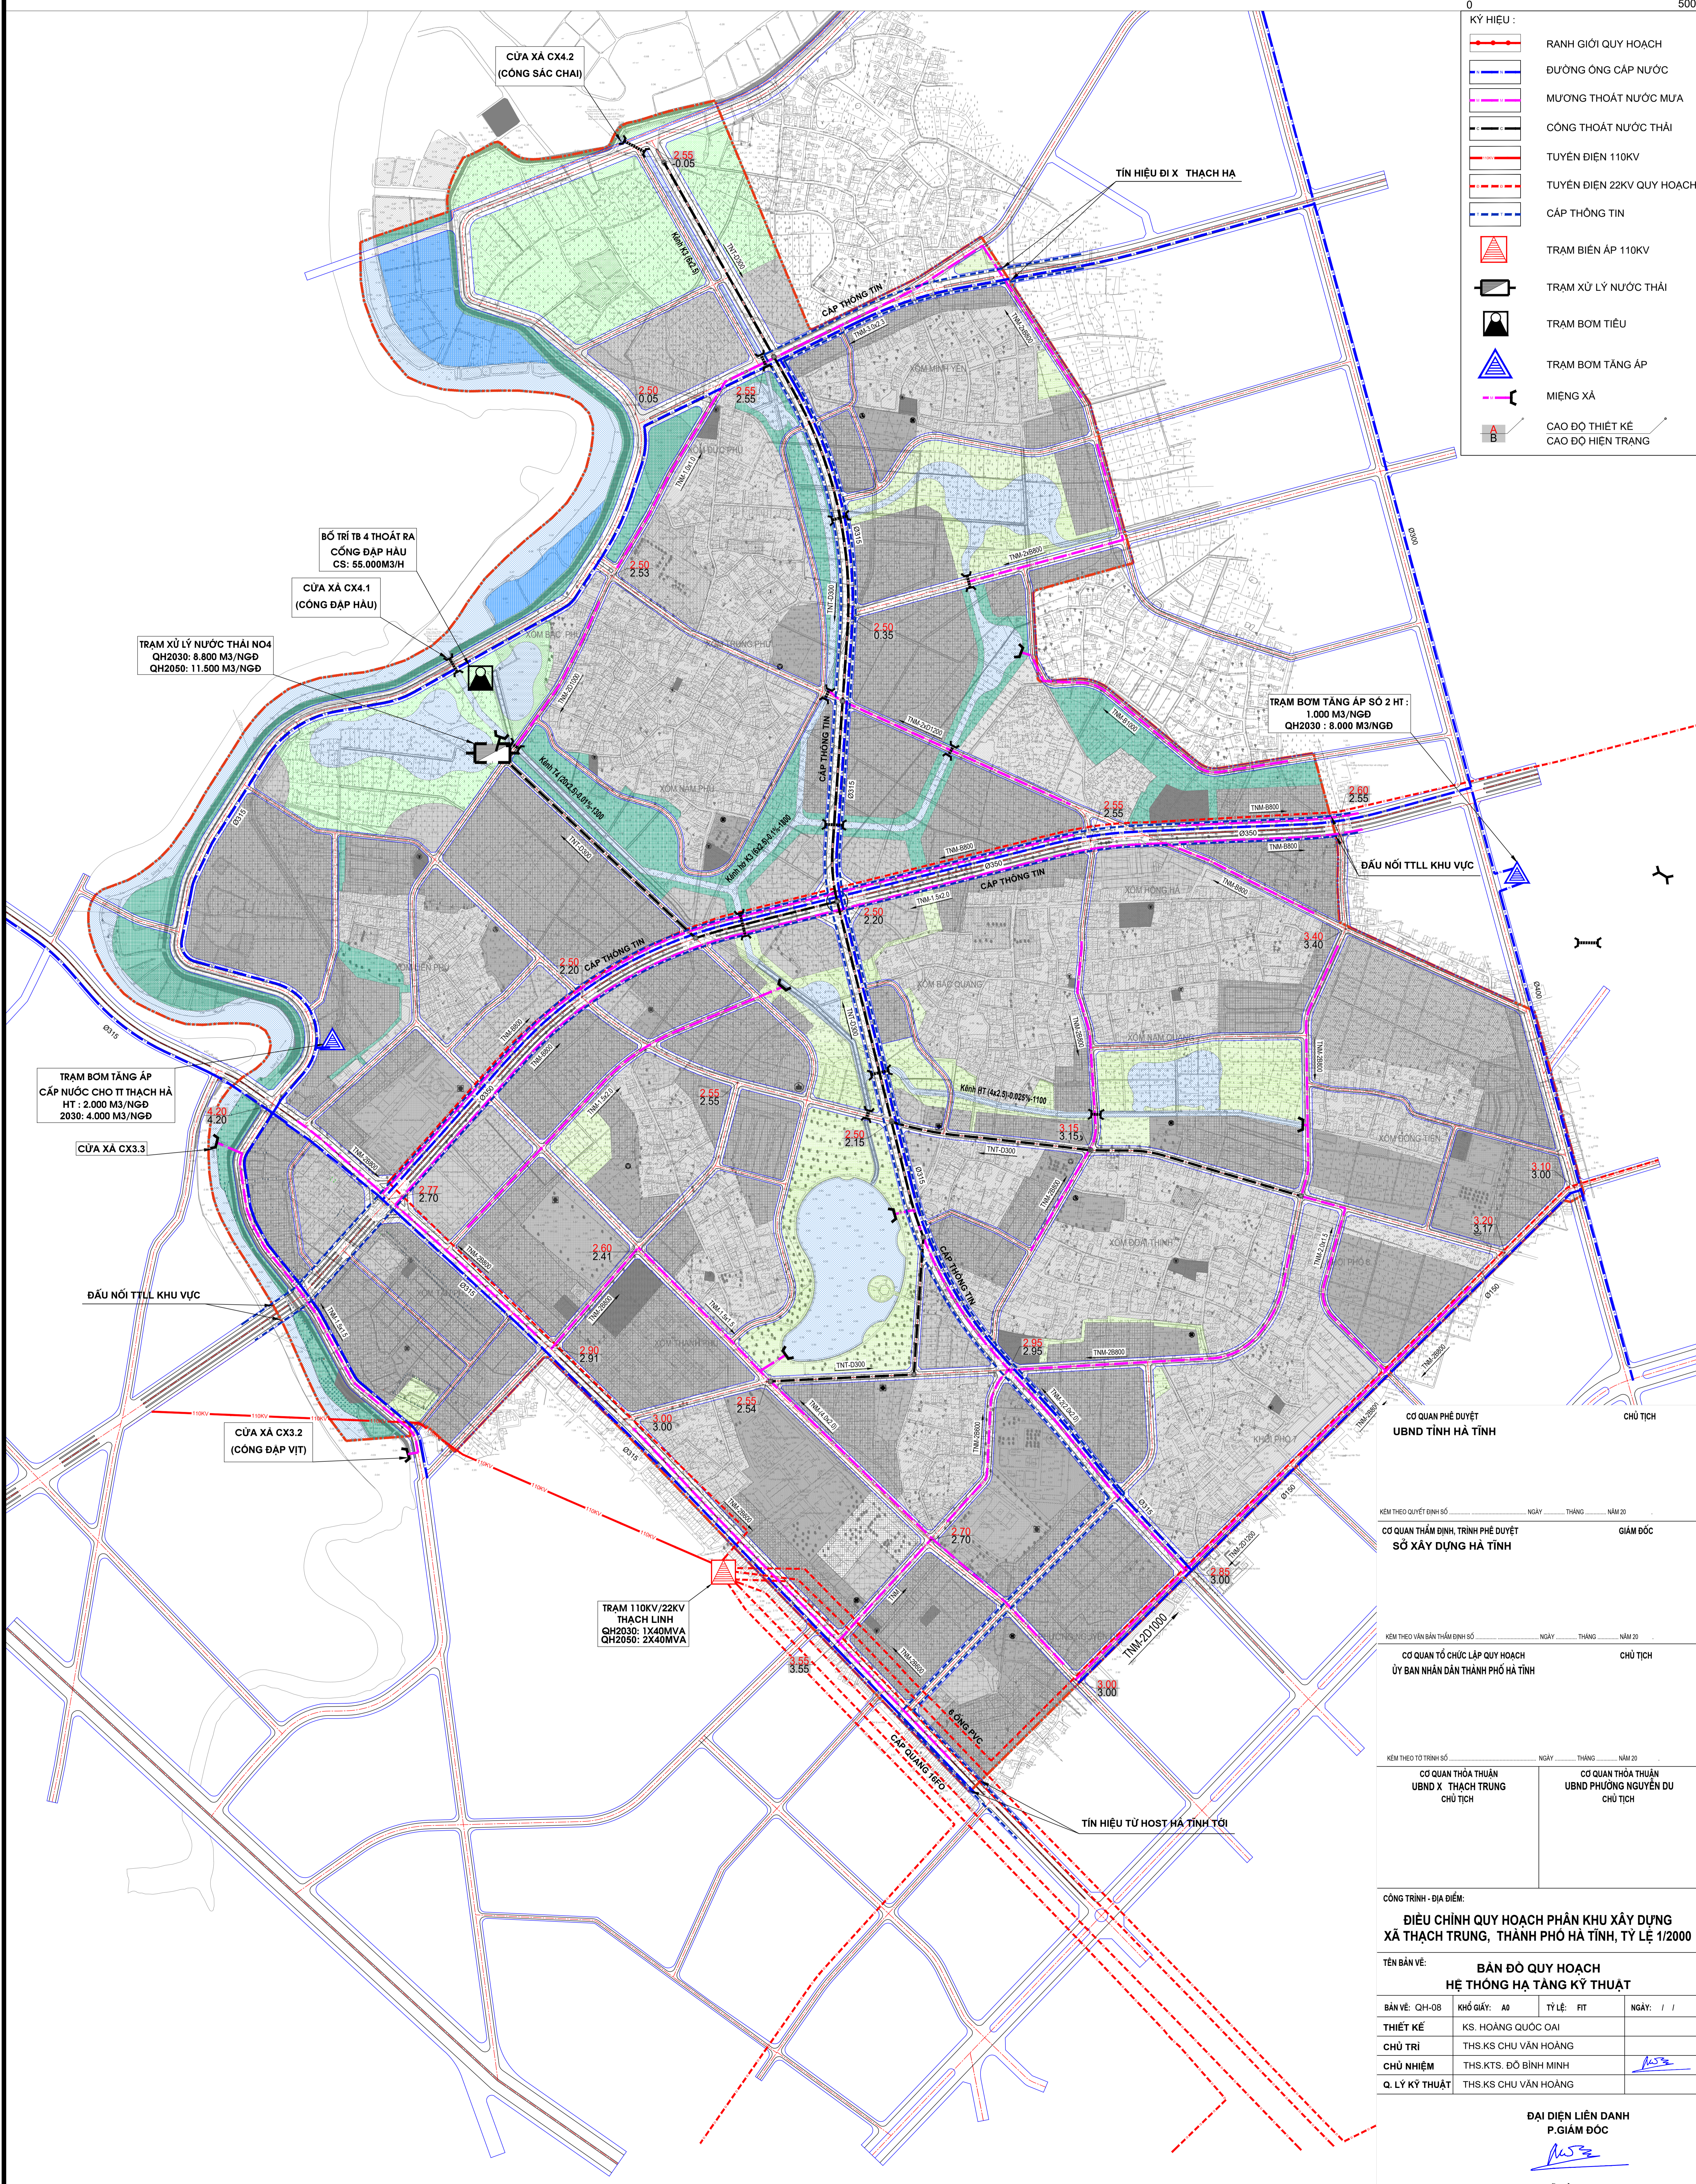

CƠ QUAN PHÉ DUYỆT UBND TỈNH HÀ TĨNH		CHỦ TỊCH	
KÈM THEO QUYẾT ĐỊNH SỐ		NGÀY	
CƠ QUAN THẨM ĐỊNH, TRÌNH PHÉ DUYỆT SỞ XÂY DỰNG HÀ TĨNH		GIÁM ĐỐC	
KÈM THEO VẤN ĐÁP THẨM ĐỊNH SỐ		NGÀY	
CƠ QUAN TỔ CHỨC LẬP QUY HOẠCH ỦY BAN NHÂN DÂN THÀNH PHỐ HÀ TĨNH		CHỦ TỊCH	
KÈM THEO TỜ TRÌNH SỐ		NGÀY	
CƠ QUAN THỎA THUẬN UBND X. THẠCH TRUNG	CHỦ TỊCH	CƠ QUAN THỎA THUẬN UBND PHƯỜNG NGUYỄN DU	CHỦ TỊCH
CÔNG TRÌNH - ĐỊA ĐIỂM: ĐIỀU CHỈNH QUY HOẠCH PHÂN KHU XÂY DỰNG XÃ THẠCH TRUNG, THÀNH PHỐ HÀ TĨNH, TỶ LỆ 1/2000			
TÊN BẢN VẼ: BẢN ĐỒ QUY HOẠCH HỆ THỐNG HẠ TẦNG KỸ THUẬT			
BẢN VẼ: QH-08	KHỔ GIẤY: A0	TỶ LỆ: F1T	NGÀY: / /
THIẾT KẾ	KS. HOÀNG QUỐC OAI		
CHỦ TRÌ	THS.KS CHU VĂN HOÀNG		
CHỦ NHIỆM	THS.KTS. ĐỖ BÌNH MINH		
Q. LÝ KỸ THUẬT	THS.KS CHU VĂN HOÀNG		
ĐẠI DIỆN LIÊN DANH P. GIÁM ĐỐC ĐỖ BÌNH MINH			
LIÊN DANH CÔNG TY CỔ PHẦN TƯ VẤN ĐẦU TƯ GLOPLAN VÀ CÔNG TY CỔ PHẦN TƯ VẤN & XÂY DỰNG HÀ TĨNH ĐỊA CHỈ: TOWER 4 AN HOANG THANH VILLAS, P. MỖ LẠO, Q. HÀ ĐÔNG, TP. HÀ NỘI.			